


# Je nieuwe **droom**woning?

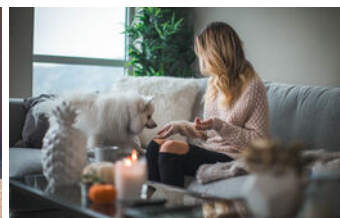

Bosschebaan 16 a  
5363 SX Velp



# Bosschebaan 16 a



## Kenmerken van deze woning

<b>Vraagprijs</b>	€ 950.000,= k.k.
<b>Soort woning</b>	Villa
<b>Type woning</b>	Vrijstaande woning
<b>Bouwjaar</b>	1954
<b>Inhoud</b>	1191 m <sup>3</sup>
<b>Woonoppervlakte</b>	285 m <sup>2</sup>
<b>Balkon/ Loggia</b>	
<b>Energie label</b>	C
<b>Isolatie</b>	Dakisolatie, vloerisolatie, dubbel glas
<b>Verwarming</b>	c.v.-ketel, vloerverwarming gedeeltelijk, gashaard
<b>Aantal kamers</b>	10
<b>Aantal slaapkamers</b>	7
<b>Vaste Lasten:</b>	
OZB	€
Waterschapslasten	€
Rioolrecht	€
Gas en Elektra	€
Water	€

# Omschrijving van de woning



**Op een gunstige locatie gelegen riant vrijstaand landhuis op 4.555 m2 eigen grond. De royale leefruimtes, meerdere slaap- en badkamers en aparte werkkamer maken het geheel tot een riant woonhuis dat zeer goed te combineren met kantoor of praktijk aan huis.**

Ideaal geschikt voor de liefhebber van landelijk en ruim wonen met het gemak van de snelle bereikbaarheid van uitvalswegen en de steden Nijmegen, 's- Hertogenbosch en Eindhoven. Vlakbij bevinden zich het gezellige vestingstadje Grave, de dorpskernen van Reek en Schaijk en de middelgrote plaatsen Oss en Uden.



**INDELING:** Het pand is feitelijk intern verdeeld in twee gedeelten of (woon)eenheden: De hoofdwoning en een geheel zelfstandig te bewonen studio, met ook ieder een eigen entree en gescheiden voorzieningen maar wel intern met elkaar verbonden. dat maakt het huis ook bij uitstek geschikt voor een gezin met een au-pair of bedrijfsmatig gebruik.

## **HOOFDWONING**

Begane grond

Entree, meterkast, garderobe en toegang naar de kelder. Riante woonkamer, speels ingedeeld in een tuinkamer aan de achterzijde, een eetkamer en een aparte zitkamer aan de voorzijde. Vanuit alle ruimtes mooi zicht op de omliggende tuin. De zitkamer aan de voorzijde is sfeervol afgewerkt met glas in lood en suite deuren, een houten vloer en schouw met inbouw gashaard, ruime keuken met en suite deuren en inbouwapparatuur. Gang met aangrenzend de bijkeuken/wasruimte en toilet met fonteintje. Kantoor/werkkamer (met eigen entree bij de achteringang). Woonkamer, eetkamer, keuken, bijkeuken, gang, toilet en kantoor hebben een mooie doorlopende vloer van Braziliaans leisteen met vloerverwarming.

**Eerste verdieping:** Overloop en 4 royale slaapkamers waarvan één met aparte kleedkamer (of vijfde slaapkamer). Luxe en complete badkamer met whirlpool, inloopdouche, wastafelmeubel, inbouwverlichting en design radiator. Voorzien van vloerverwarming.

**Tweede verdieping:** Ruime bergzolder te bereiken met vlizotrap. Stookruimte.



# Omschrijving van de woning



**STUDIO:** Geschikt voor vele doeleinden: meer generatie wonen, mantelzorg, kantoor/praktijk aan huis of gastenverblijf. Alle voorzieningen zijn op de begane grond.

**Begane grond:** Eigen entree aan de achterzijde, hal met garderobekast en CV ruimte. Woonkamer met schouw en inbouw gashaard, open keuken met inbouwapparatuur. Slaapkamer met houten vloer en aangrenzend de badkamer met toilet, inloopdouche, witgoedaansluiting en vloerverwarming. Doorgang naar de hoofdwooning. Entree, woonkamer, keuken en doorgang van de studio zijn voorzien van dezelfde doorlopende vloer van Braziliaans leisteen met vloerverwarming als de hoofdwooning.



**BIJGEBOUWEN:** Vrijstaande dubbele garage met schuur.

**BUITEN:** Ruim perceel om alle tuinwensen te kunnen realiseren. Riant terras met prachtig vergezicht op de landelijke omgeving. Verder ligt op het perceel nog een dicht begroeide natuurvijver met vis.

**PARKEREN:** Er zijn twee opritten met ruim parkeergelegenheid aan de achterzijde van het pand. Stel uw navigatie in op Valkhofscheweg!

**BIJZONDERHEDEN:** Gebouwd in de 60-er jaren. In 2007 verbouwd en uitgebreid. Dakbedekking aanbouw vernieuwd in 2017.

Veel maatwerk. Het woonoppervlakte van 285 m<sup>2</sup> is exclusief 67 m<sup>2</sup> overig inpandige ruimte.

Dak- en vloerisolatie. Nagenoeg geheel voorzien van isolerende beglazing.

## **GRAVE en VELP**

Het is goed toeven in de gemeente Grave en het kerkdorpje Velp! Grave is een historisch vestingstadje aan de Maas met een levendige binnenstad, sfeervolle straatjes, gezellige winkeltjes en een jachthaven aan het centrum. Rondom Grave is volop natuurschoon en zijn er naast het pittoreske Velp ook de kerkdorpen Escharen en Gassel. U wandelt en fietst zo naar een landelijke, rustige omgeving met weilanden, bossen en landgoederen. Met 13.000 inwoners is Grave groot genoeg om alle voorzieningen onder handbereik te hebben en klein genoeg om gezellig te zijn. En ook nog eens centraal gelegen en goed bereikbaar. Een aantrekkelijke woonplaats.



# Bosschebaan 16A Velp




# Bosschebaan 16a Velp



# Bosschebaan 16A Velp



# Woonkamer

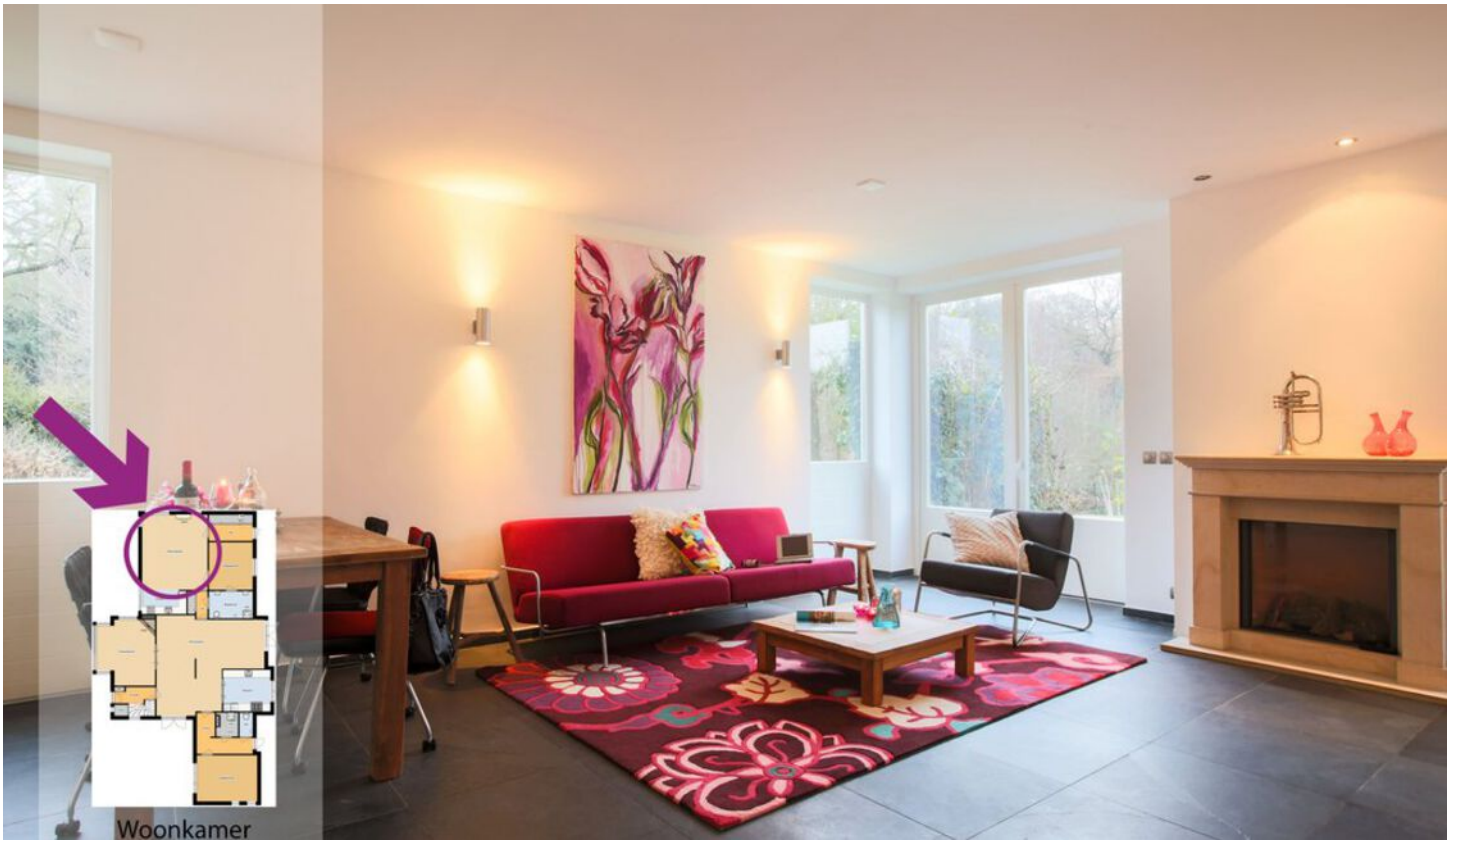




# Aan kamer grenzende keuken






# Eetkamer

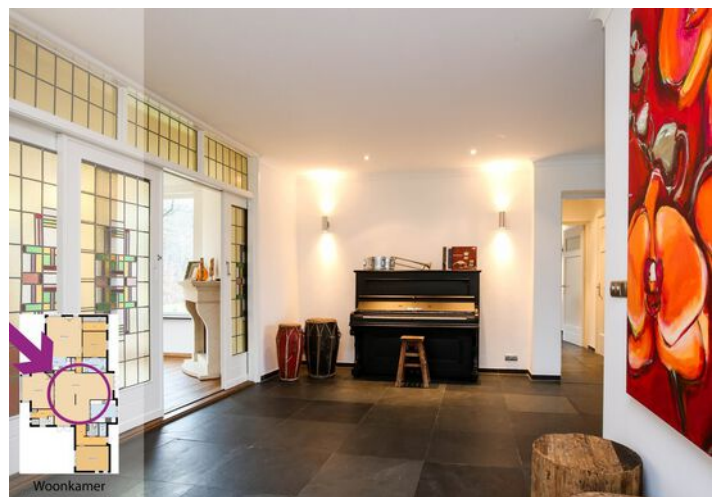

# Woonkamer



# Woonkamer

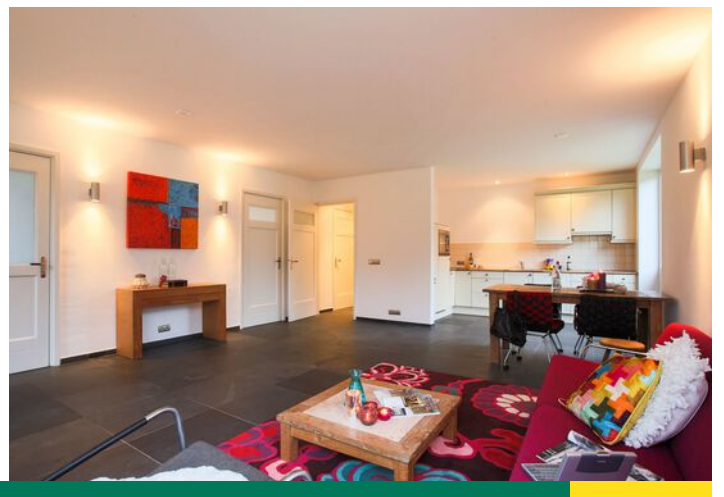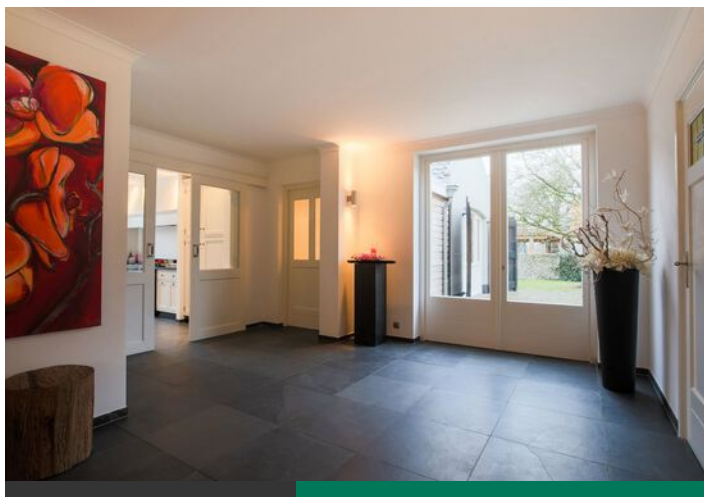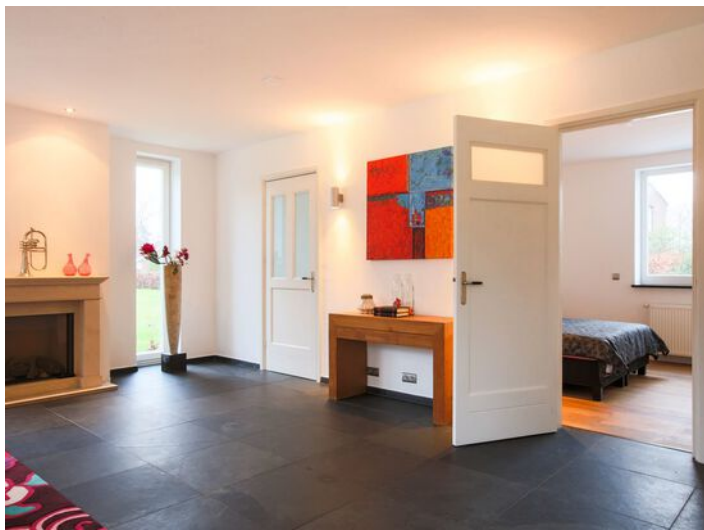

# Woonkamer



# Woonkamer



# Keuken



# Keuken







# Kantoor



# Slaapkamers




# Douche BG

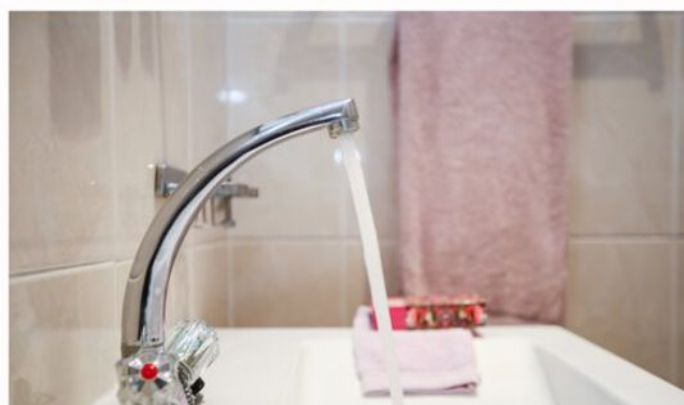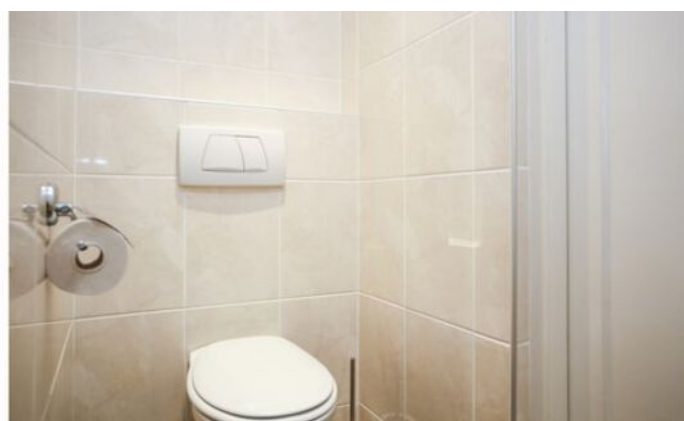


# Entree en overloop





# Trappartij

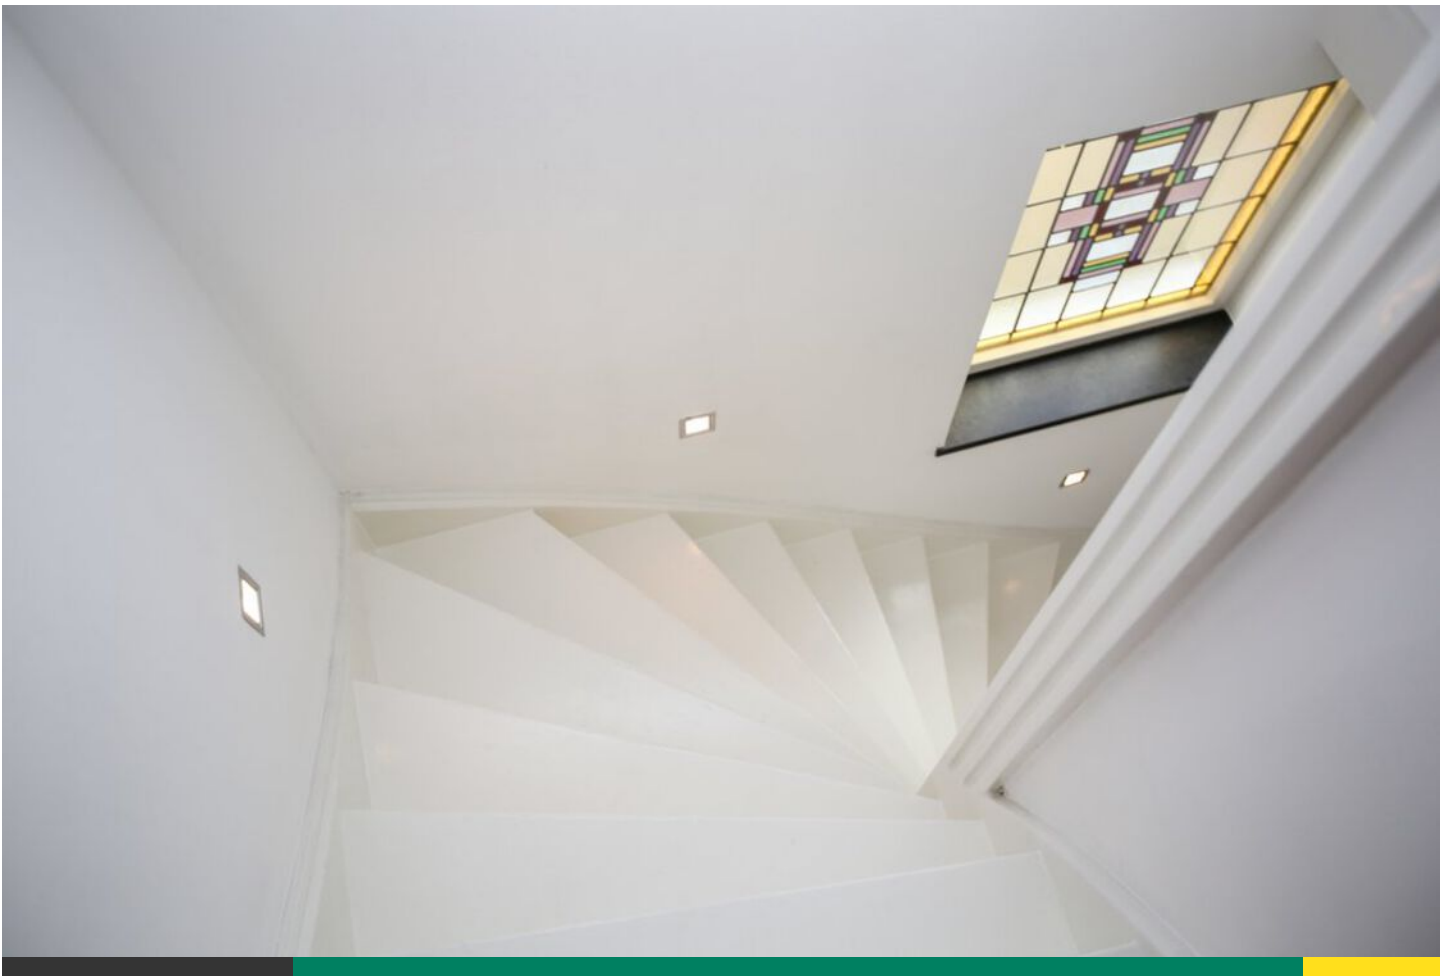

# Slaapkamers verdieping

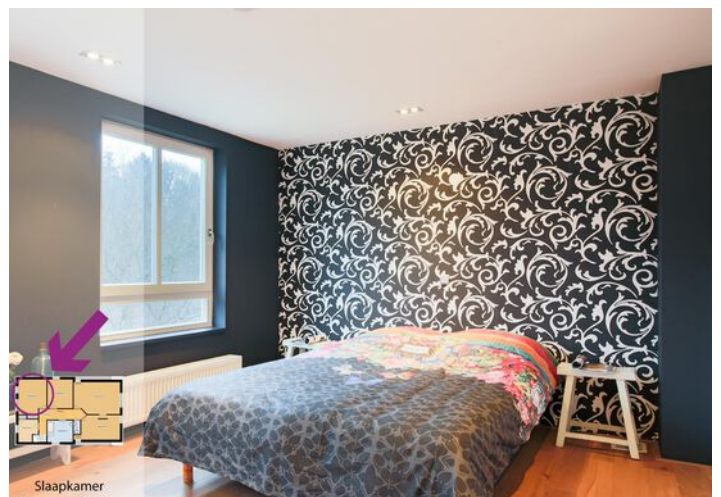

# Badkamer verdieping

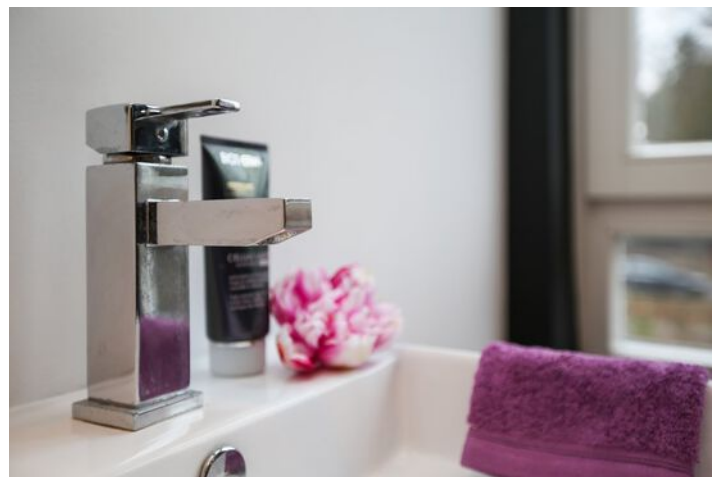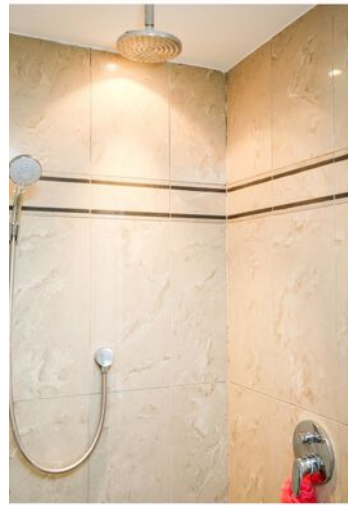

# Tuin en terras






# Straatbeeld




# Plattegronden

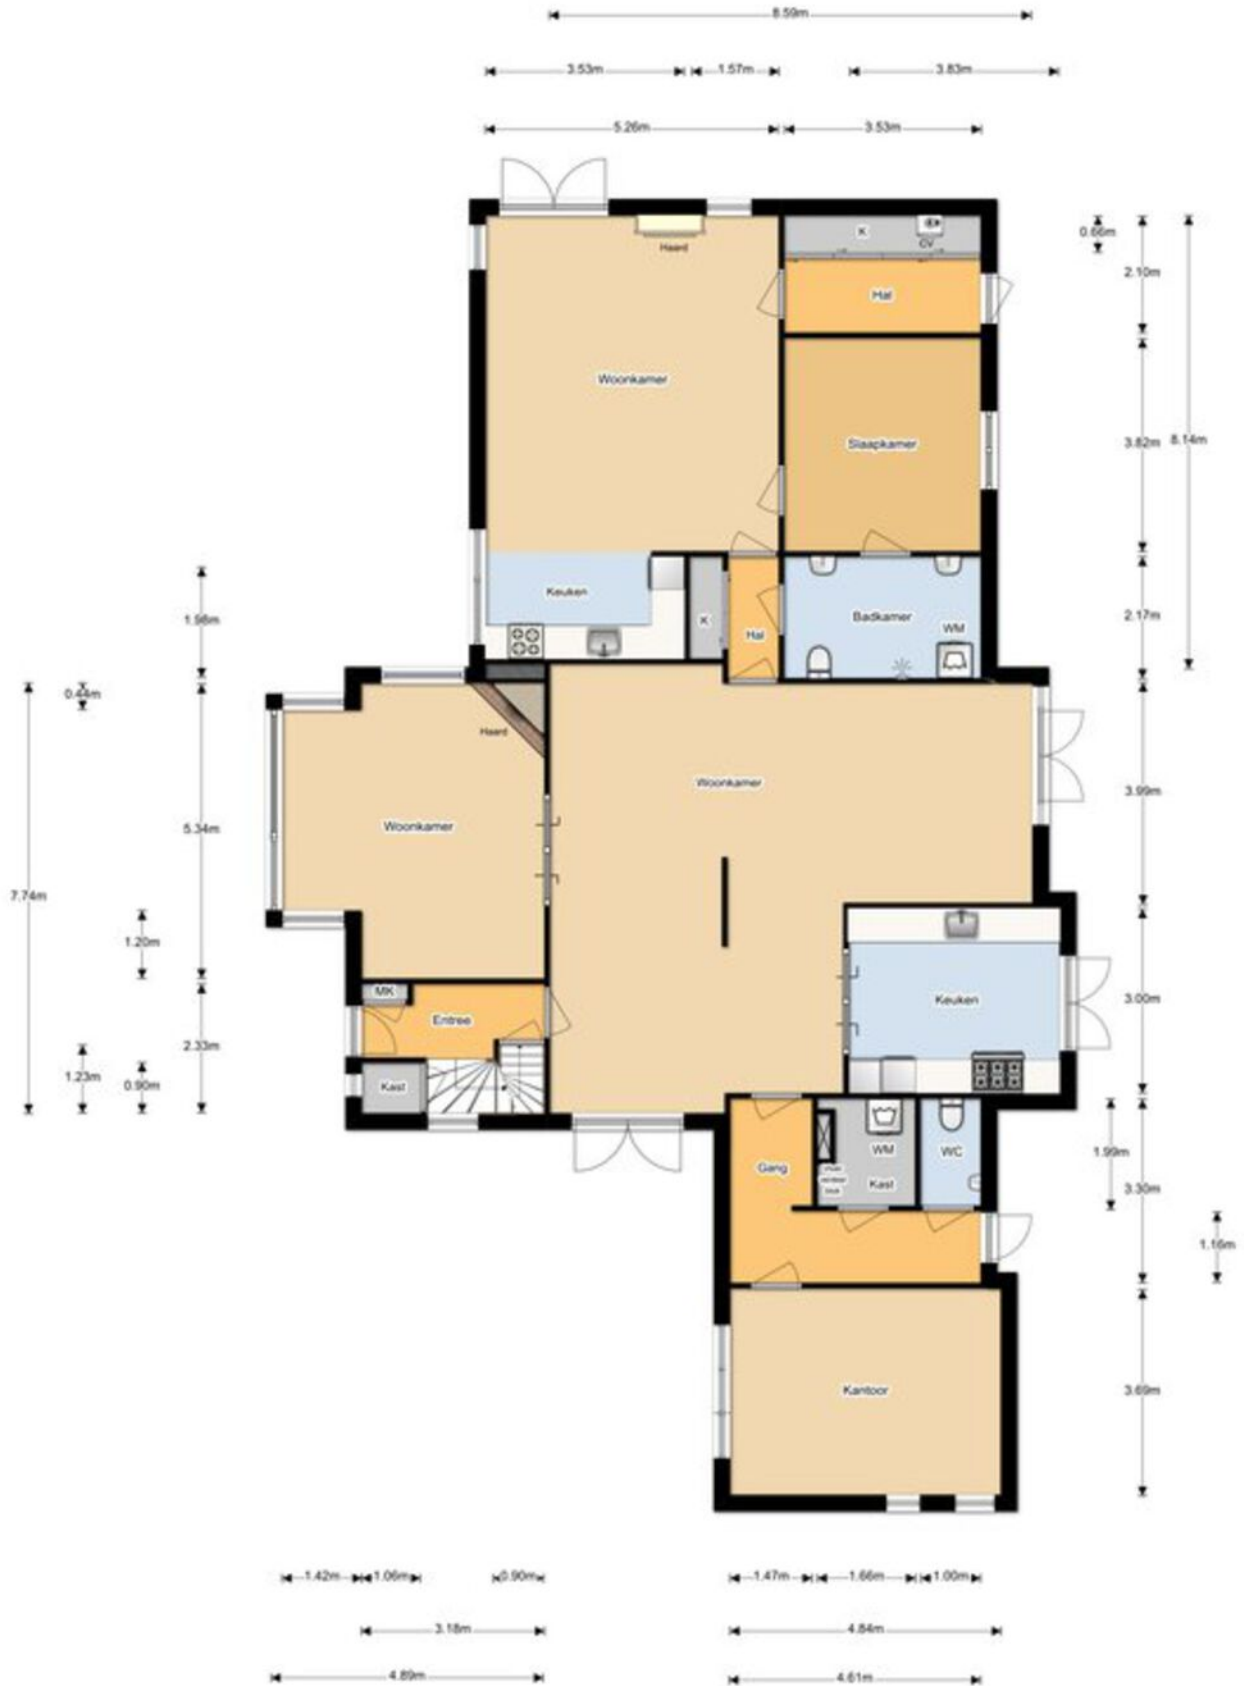


Begane Grond


# Plattegronden

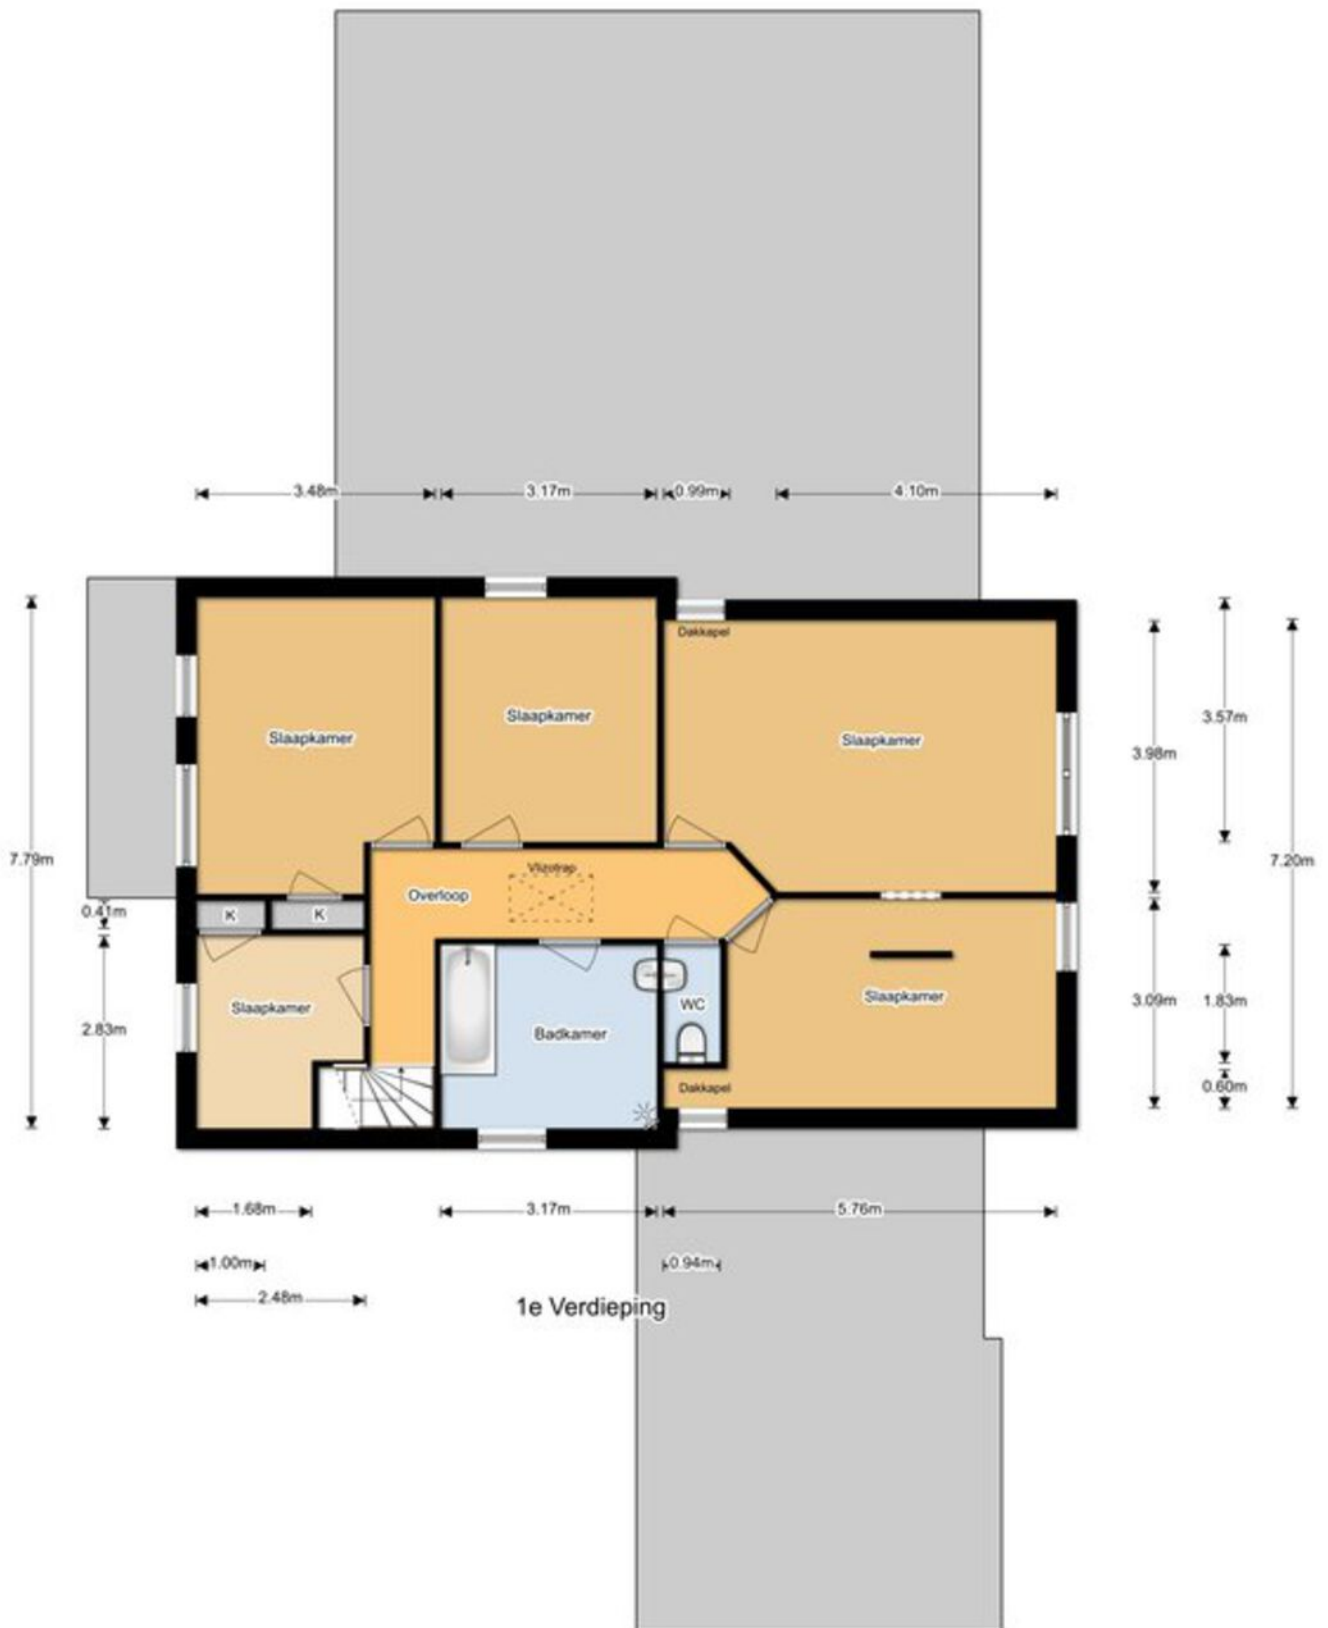


# Plattegronden

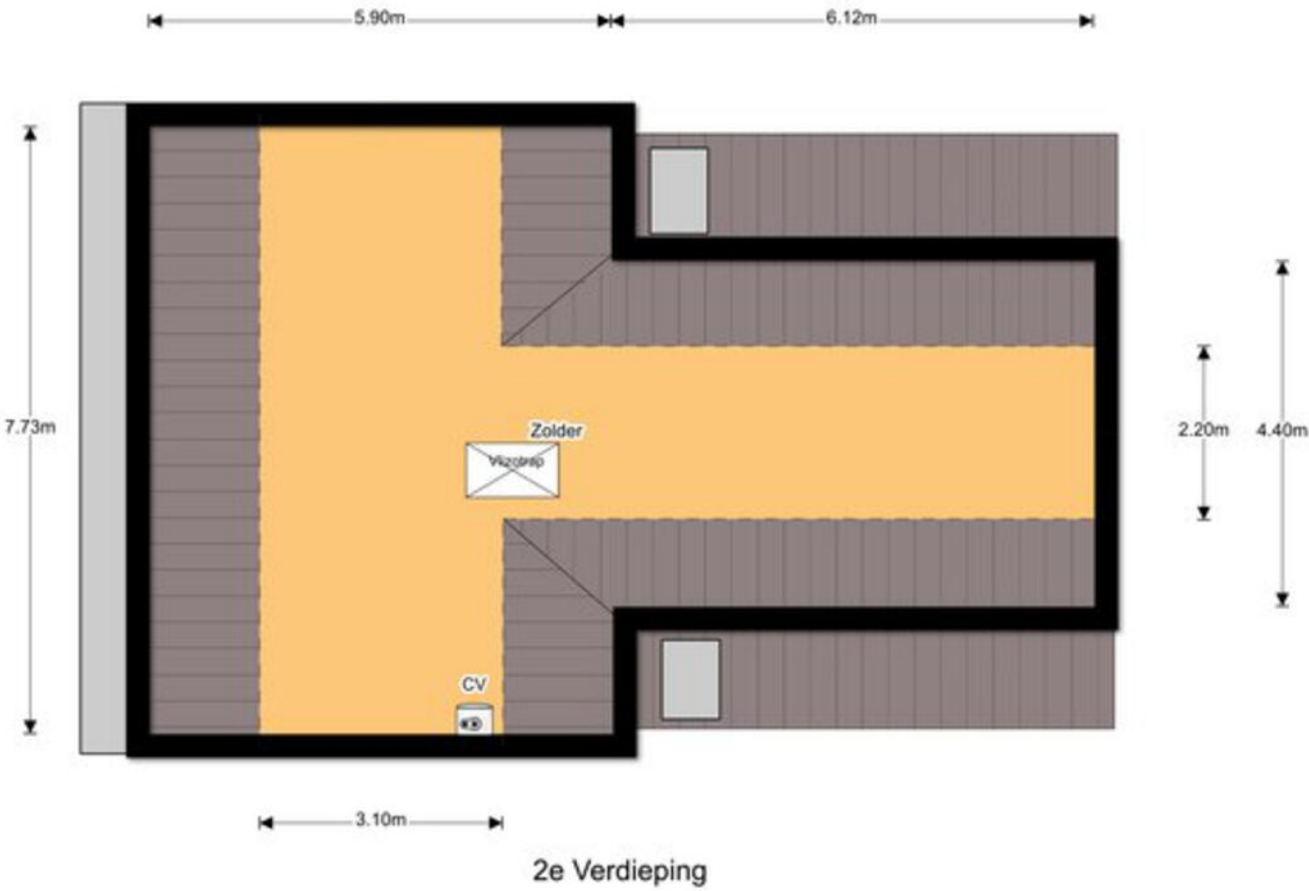

# Plattegronden

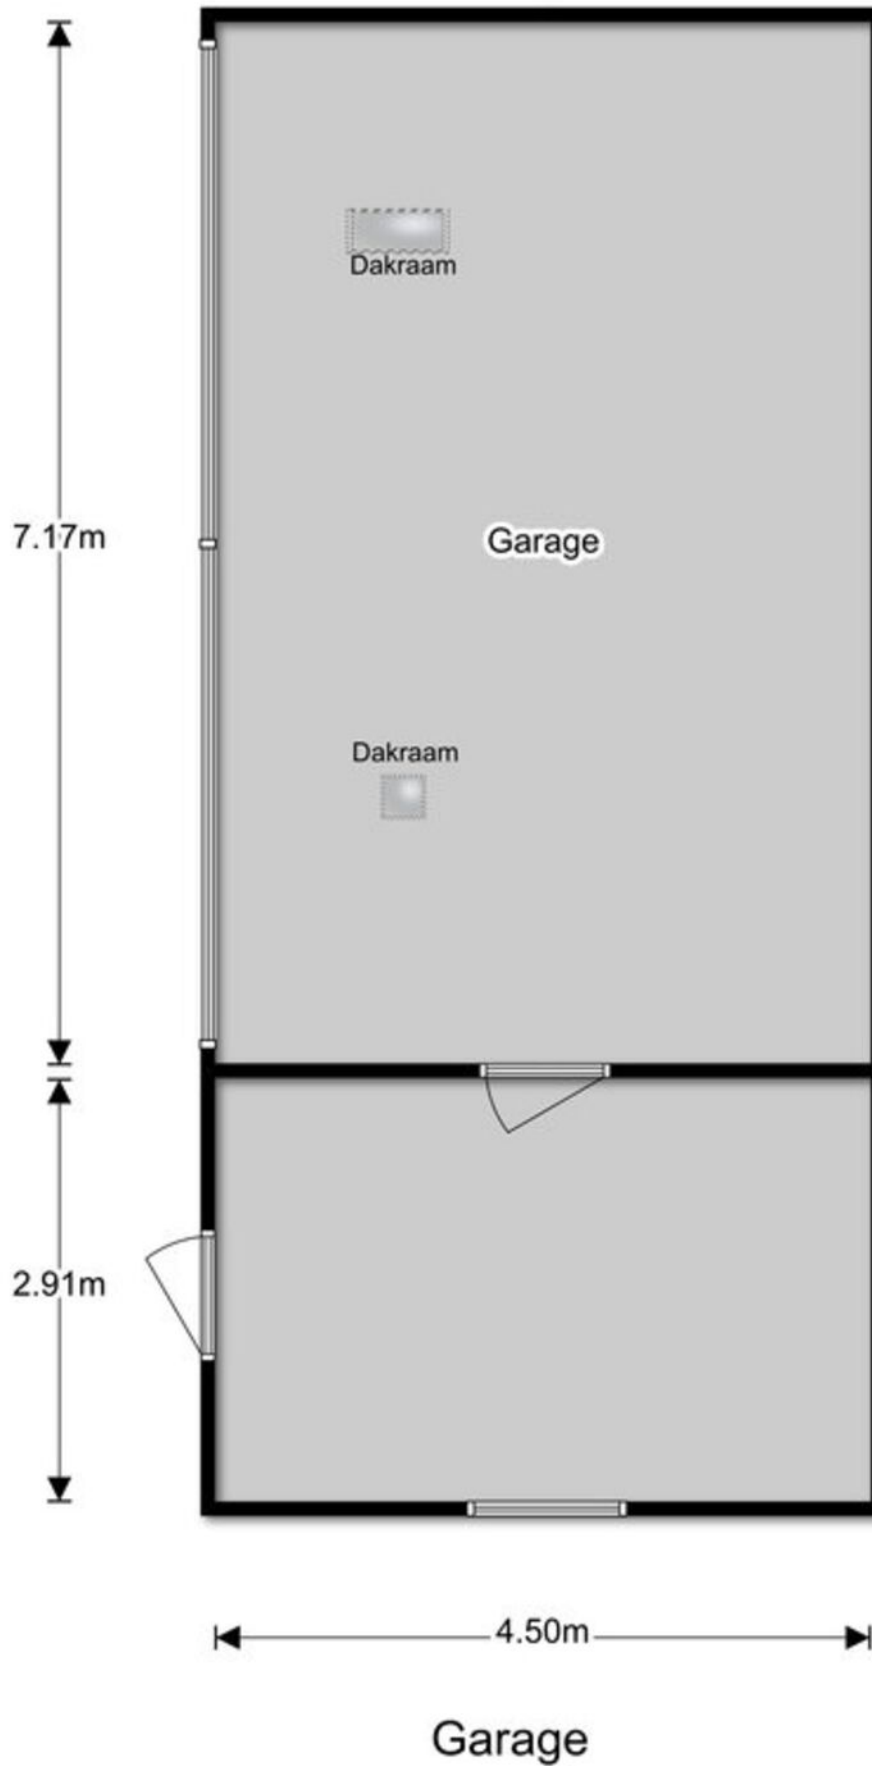

# Plattegronden

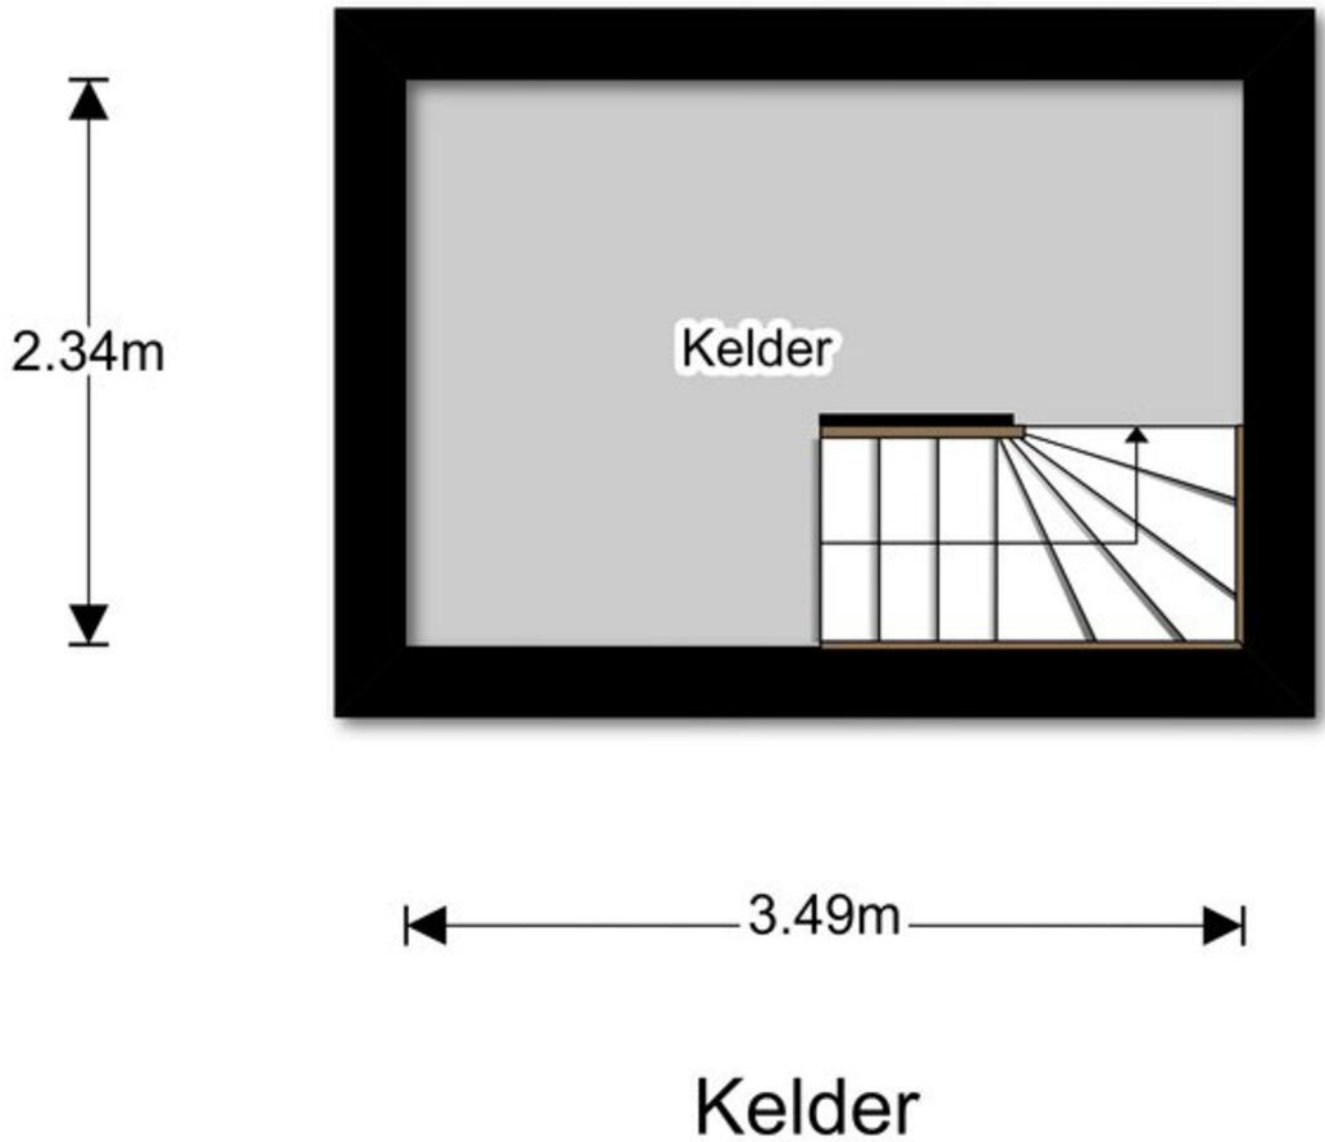

Kelder

# Kadaster

Kadastrale kaart

Uw referentie: ---




<b>12345</b> Perceelnummer	Deze kaart is noordgericht	Schaal 1: 1000	
<b>25</b> Huisnummer	Vastgestelde kadastrale grens	Kadastrale gemeente Grave	
— (black line) — (yellow line) — (cyan line) — (red line)	Voorlopige kadastrale grens Administratieve kadastrale grens Bebouwing	Sectie K Perceel 170	
Voor een eensluidend uittreksel, geleverd op 24 juni 2024 De bewaarder van het kadaster en de openbare registers			
Aan dit uittreksel kunnen geen betrouwbare maten worden ontleend. De Dienst voor het kadaster en de openbare registers behoudt zich de intellectuele eigendomsrechten voor, waaronder het auteursrecht en het databankenrecht.			

# Locatie op de kaart


Woon jij hier  
binnenkort?



© OpenStreetMap contributors

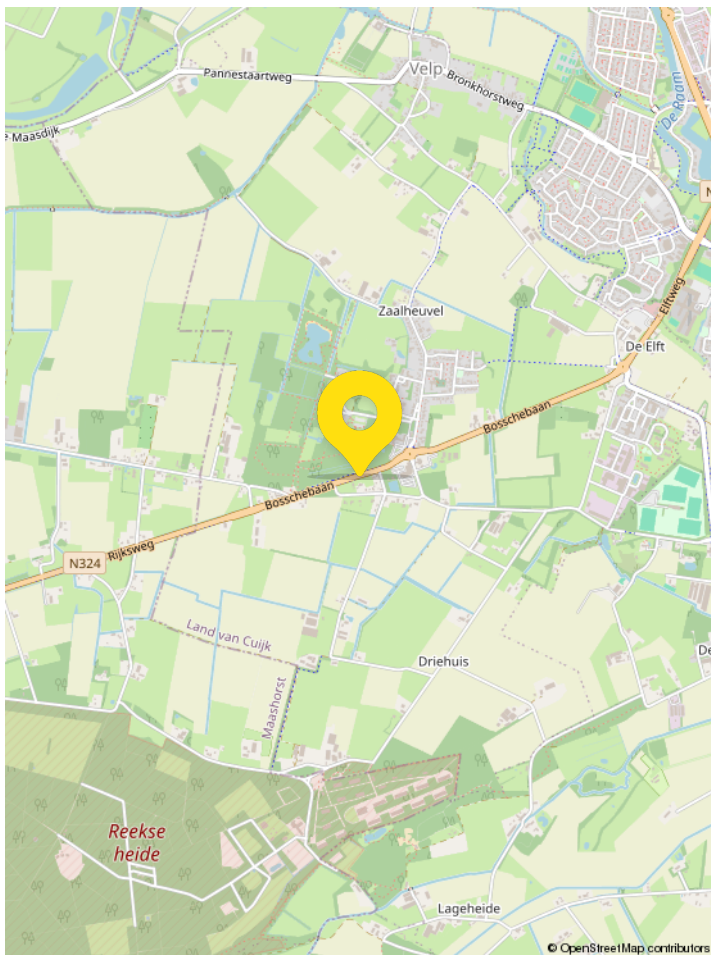

© OpenStreetMap contributors

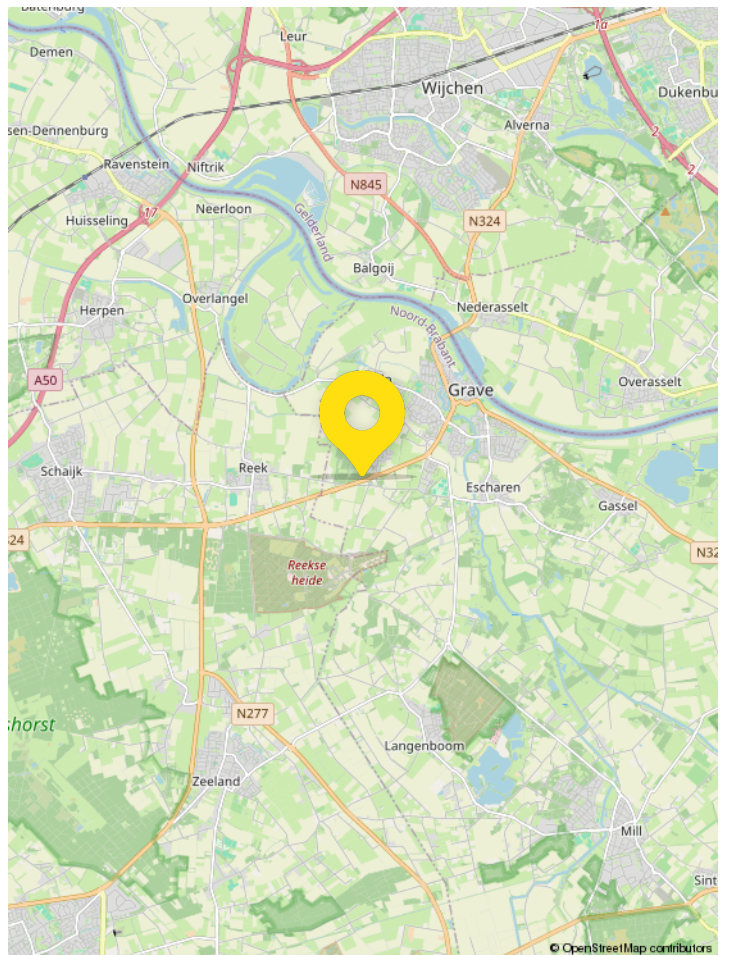

© OpenStreetMap contributors



# Lijst van zaken

	Blijft achter	Gaat mee	Ter overname	N.V.T.
<b>Woning - Interieur</b>				
(Voorzet) openhaard met toebehoren	X			
Designradiator(en)	X			
Verlichting, te weten				
- inbouwspots/dimmers	X			
- opbouwspots/armaturen/lampen/dimmers	X			
(Losse)kasten, legplanken, te weten				
- inbouwkasten	X			
Raamdecoratie/zonwering binnen, te weten				
- gordijnrails	X			
- lamellen	X			
- jaloezieën	X			
- (losse) horren/rolhorren	X			
- elektrische rolluiken	X			
Vloerdecoratie, te weten				
- parketvloer	X			
- houten vloer(delen)	X			
- plavuizen	X			
<b>Woning - Keuken</b>				
Keukenblok (met bovenkasten)	X			
Keuken (inbouw)apparatuur, te weten				
- kookplaat	X			
- (gas)fornuis			X	
- afzuigkap	X			
- magnetron	X			
- oven	X			

# Lijst van zaken

	Blijft achter	Gaat mee	Ter overname	N.V.T.
- koelkast	X			
- vaatwasser	X			
- losstaand zwart emaille gasfornuis 7 pits met dubbele oven warm houd oven			X	

## Woning - Sanitair/sauna

Toilet met de volgende toebehoren

- toilet	X			
- fontein	X			

Badkamer met de volgende toebehoren

- jacuzzi/whirlpool	X			
- douche (cabine/scherm)	X			
- wastafel	X			
- wastafelmeubel	X			
- toilet	X			

## Woning - Exterieur/installaties/ veiligheid/energiebesparing

Brievenbus	X			
(Voordeur)bel	X			
(Klok)thermostaat	X			
Electrische zonwering achterzijde			X	
Elektrische rolluiken	X			
Warmwatervoorziening, te weten				
- CV-installatie	X			

## Tuin - Inrichting

Tuinaanleg/bestrating	X			
Beplanting	X			

## Tuin - Verlichting/installaties

# Lijst van zaken

	Blijft achter	Gaat mee	Ter overname	N.V.T.
Buitenverlichting	X			
<b>Tuin - Bebouwing</b>				
Tuinhuis/buitenberging			X	
Kasten/werkbank in tuinhuis/ berging	X			
bewateringsinstallatie	X			
<b>Tuin - Overig</b>				
Overige tuin, te weten				
- (sier)hek	X			

# Veelgestelde vragen

## 1. Wanneer ben ik in onderhandeling?

Je bent officieel in onderhandeling als de verkoper reageert op jouw bod en aangeeft exclusief met jou te onderhandelen. Bijvoorbeeld als de verkoper een tegenbod doet. Als de verkopende makelaar aangeeft dat hij jouw bod met de verkoper zal overleggen, betekent dat dus nog niet dat je in onderhandeling bent.

## 2. Mag een makelaar doorgaan met bezichtigen als er al over een bod onderhandeld wordt?

Dat mag. Een onderhandeling hoeft nog niet tot een verkoop te leiden. De verkoper kan daarnaast graag willen weten of er meer belangstelling is. De eerste bidder hoeft nog niet de beste te zijn. Daarom gaan de bezichtigingen door. Er mag ook met meer dan één gegadigde tegelijk worden onderhandeld. De makelaar moet dat dan wel duidelijk gemeld hebben. Vaak zal de verkopende makelaar aan belangstellenden vertellen dat hij, zoals dat heet, 'onder bod' is. Een belangstellende mag dan wel een bod uitbrengen, maar krijgt daar geen antwoord op tot de onderhandeling met de eerste geïnteresseerde beëindigd is. De makelaar zal geen mededelingen doen over de hoogte van biedingen, dit zou overbieden kunnen uitlokken.

## 3. Kan een verkoper de vraagprijs van een woning tijdens de onderhandeling verhogen?

Het antwoord is ja. Als de vraagprijs alleen een uitnodiging is tot het doen van een bod (zie ook vraag 5), dan kan de verkoper ook besluiten de vraagprijs te verlagen of te verhogen. Tijdens een onderhandeling doen partijen vaak over en weer biedingen. Als de potentiële koper een tegenbod doet wat afwijkt van het bod dat de verkopende partij eerder heeft gedaan, dan vervalt dit eerdere bod van de verkopende partij. Dus ook als partijen 'naar elkaar toekomen' in het biedingproces, kan de verkoper ineens besluiten om toch zijn tegenbod weer te verhogen en de koper om zijn bod weer te verlagen.

## 4. Hoe komt de koop tot stand?

Als verkoper en koper het eens worden over de belangrijkste zaken bij de koop (prijs, opleveringsdatum en ontbindende voorwaarden) dan legt de verkopende makelaar de afspraken schriftelijk vast in de koopakte. Ontbindende voorwaarden zijn een belangrijk onderwerp.

Je krijgt als koper niet automatisch een ontbindende voorwaarde voor de financiering. Dit moet je melden bij het uitbrengen van jouw bod. Het is belangrijk dat de partijen het ook eens zijn over aanvullende afspraken en ontbindende voorwaarden voordat de koopakte wordt opgemaakt. Naast de eerder genoemde punten worden meestal nog enkele aanvullende afspraken in de koopakte opgenomen, denk bijvoorbeeld aan een boeteclausule. Zodra verkoper en koper de koopakte hebben ondertekend en de koper (of eventueel de notaris) een kopie van de akte heeft ontvangen, treedt voor de particuliere koper de wettelijke bedenktijd in werking. Binnen deze bedenktijd kan de koper alsnog afzien van de aankoop van de woning. Ziet de koper tijdens deze bedenktijd niet af van de koop, zijn de financiën rond en vormen ook eventuele andere ontbindende voorwaarden geen obstakel meer, dan zal op de afgesproken opleveringsdatum de overdracht plaatsvinden bij de notaris.

## 5. Als ik de vraagprijs bied, moet de verkoper de woning dan aan mij verkopen?

Over deze vraag bestaan veel misverstanden. Het hoogste rechtscollege, de Hoge Raad, heeft bepaald dat als je de vraagprijs uit een advertentie of een woongids biedt, je dan een bod doet. De vraagprijs wordt dus gezien als een uitnodiging tot het doen van een bod. De verkoper kan dan nog beslissen of hij jouw bod wel of niet aanvaardt of dat hij zijn makelaar een tegenbod laat doen.

## 6. Mag een makelaar tijdens de onderhandeling het systeem van verkoop wijzigen?

Dat mag. Één van de partijen mag de onderhandeling beëindigen. Soms zijn er zoveel belangstellenden die de vraagprijs bieden of benaderen, dat het moeilijk is te bepalen wie de beste koper is. In dat geval kan de verkopende makelaar, natuurlijk in overleg met de verkoper, besluiten de lopende onderhandeling af te breken en de biedprocedure te wijzigen. Uiteraard dient hij eerst de eventueel gedane toezeggingen na te komen (zie ook vraag 8 en 9). De makelaar kiest vervolgens bijvoorbeeld voor een inschrijvingsprocedure. Alle bidders hebben dan een gelijke kans om een hoogste bod uit te brengen.

# Zorgeloos van je nieuwe woning genieten



## 7. Wat is een optie?

Een optie in juridische zin geeft een partij de keuze om door een eenzijdige verklaring een koopovereenkomst met een andere partij te sluiten. Partijen zijn het dan wel eens over de voorwaarde van de koop, maar de koper krijgt bijvoorbeeld nog een week bedenktijd. Bij de aankoop van een nieuwbouwwoning is zo'n optie nog wel gebruikelijk. Bij het aankopen van een bestaande woning niet. Het begrip 'optie' wordt daarbij vaak ten onrechte gebruikt. Dan heeft het de betekenis van bepaalde toezeggingen die een verkopende NVM-makelaar kan doen aan een belangstellende koper tijdens het onderhandelingsproces. Zo'n toezegging kan bijvoorbeeld inhouden dat een belangstellende koper een paar dagen de tijd krijgt om na te denken over een bod. De NVM-makelaar zal in de tussentijd proberen niet met een andere partij in onderhandeling te gaan. De belangstellende koper kan deze tijd gebruiken om een beter inzicht te krijgen in

zijn financiering of in de gebruiksmogelijkheden van de woning. Een optie kun je niet eisen; de verkoper en verkopende NVM-makelaar beslissen zelf of er in een onderhandelingsproces bepaalde toezeggingen worden gedaan.

## 8. Dient de NVM makelaar met mij in onderhandeling te gaan, als ik als eerste een bezichtiging aanvraag of als eerste een bod uitbreng?

Het antwoord op deze vraag is nee. De verkopende NVM-makelaar bepaalt samen met de verkoper de verkoop-procedure. De verkopende NVM-makelaar heeft wel de verplichting je daarover te informeren. Het is verstandig als je serieus belangstelling hebt de NVM-makelaar te vragen wat jouw positie is. Dat kan veel teleurstelling voorkomen. Doet de NVM-makelaar je een toezegging, dan dient hij die na te komen.

Deze informatie is met de grootst mogelijke zorg samengesteld. Toch kunnen wij niet altijd voorkomen dat de informatie enigszins afwijkt van hetgeen je in of rond de woning ziet of heeft gezien. Dit kan met name gelden voor (bouw) tekeningen, schetsen, afmetingen en maatvoeringen. Hieraan kunnen dan ook geen rechten worden ontleend. Door ons wordt geen aansprakelijkheid aanvaard behoudens voor zover de door ons verplicht afgesloten

beroepsaansprakelijkheidsverzekering in voorkomend geval aanspraak op een uitkering geeft. Vraagprijzen zijn kosten koper. Alle verstrekte informatie dien je in het kader van het BW niet te beschouwen als een aanbod, doch als een uitnodiging om in onderhandeling te treden. Voor een eventuele vermelding van onjuiste gegevens aanvaarden wij geen enkele aansprakelijkheid.

# Van bezichtiging tot aankoop

Volg de route met de vragen



## Gefeliciteerd!

### De overdracht

Je ontvangt een uitnodiging van de notaris om met de verkoper de transport-akte te komen ondertekenen. Voor die tijd krijg je de conceptakten en de nota van afrekening van de notaris toegestuurd. Je ondertekent samen met de verkoper (of met een gevolmachtigde van de verkoper) de leveringsakte bij de notaris.

# Algemeen belangrijke informatie

## over het kopen van een woning

### Onderzoeksplicht koper

Los van het feit, dat de eigenaar/verkoper van een onroerende zaak een mededelingsplicht heeft, vermeldt het Burgerlijk Wetboek ook de onderzoeksplicht van de koper! Dit betekent dat ook de koper zijn verantwoordelijkheid c.q. onderzoeksplicht heeft, met name met betrekking tot datgene, wat voor hem/haar belangrijk is bij de aankoop. Juist daarom adviseren wij alle kandidaten, ongeacht of de onroerende zaak oud of nieuw is, een eigen (bouw)deskundige mee te nemen (bijvoorbeeld een eigen NVM-Makelaar). Het is koper bekend dat de onroerende zaak geen nieuwbouw is, wat betekent dat de eisen die aan de bouwkwaliteit gesteld mogen worden lager liggen dan bij nieuwe woningen. In afwijking van hetgeen in art. 6 van de koopakte staat vermeld, komt het geheel of ten dele ontbreken van één of meer eigenschappen van de onroerende zaak voor normaal en bijzonder gebruik en het eventueel anderszins niet-beant-woorden van de zaak aan de overeenkomst voor rekening en risico van koper.

### Vrijblijvende aanbieding

Hoewel deze verkoopinformatie met de grootst mogelijke zorg is samengesteld, blijft de mogelijkheid bestaan dat er fouten, afwijkingen of onvolledigheden in de omschrijving aanwezig zijn. Noch de verkoper noch ons kantoor aanvaarden in dit geval enige aansprakelijkheid. De koper wordt er uitdrukkelijk op geattendeerd, dat ook een (eventuele) opsomming van gebreken niet betekent, dat de eigenaar en/of de verkoop-makelaar garandeert, dat het object voor het overige vrij is van gebreken. Alle verstrekte informatie dient gezien te worden als een uitnodiging om in onderhandeling te treden en bevat derhalve slechts een vrijblijvende aanbieding. Een bieding gelijk aan de gestelde vraagprijs doet dan ook niet direct een koopovereenkomst tot stand komen. Bij het vermelden van maten die zijn overgenomen uit (bouw)-tekeningen, kan de maatvoering afwijken van de werkelijkheid. Hieraan kan door de koper geen enkel recht worden ontleend.

### Bouwkundige risico's

Indien de woning gebouwd is in de periode van 1965-1983 bestaat de mogelijkheid dat de constructie is uitgevoerd met betonnen vloeren zoals Kwaaitaal-, Omnia- of Mantavloeren. Er is gebleken dat in gebieden met een hoge vochtigheidsgraad betonschade kan ontstaan door in de vloer aanwezige chloriden,

die de sterkte van het beton en eventuele bewapening kan aantasten. Indien de woning gebouwd is in de periode tussen 1963-1985 zijn er mogelijkwijze asbesthoudende materialen verwerkt. Bij de eventuele verwijdering van deze materialen dienen op grond van de geldende milieuregelingen speciale maatregelen genomen worden, die extra verwijderingskosten met zich mee kunnen brengen. Koper verklaart hiermee bekend te zijn en vrijwaart verkoper voor alle aansprakelijkheid die uit de aanwezigheid en de eventuele verwijdering van asbesthoudende materialen kan voortvloeien.

### Bodemverontreiniging/ondergrondse tanks

Er is door de verkoper geen onderzoek laten verrichten naar de eventuele aanwezigheid van verontreinigde stoffen in de ondergrond. Voor zover verkoper bekend, is nimmer een ondergrondse tank voor de opslag van (vloeï-)stoffen in de grond aangebracht, tenzij uitdrukkelijk anders vermeld. Door verkoper wordt geen enkele aansprakelijkheid aanvaard in geval van achteraf blijvende bodemverontreiniging, van welke aard dan ook, tenzij uitdrukkelijk anders is overeengekomen.

### De koopakte

Indien met betrekking tot deze woning onderhandelingen optreden, welke leiden tot het tot stand komen van een koopovereenkomst, zal door de makelaar een koopakte worden opgemaakt overeenkomstig het laatst uitgegeven modelkoopakte van de NVM, vastgesteld door de NVM, de consumentenbond en de "Vereniging eigen Huis".

Alle panden welke Claase Garantiemakelaars in verkoop heeft zijn ingemeten door een professionele partij. Van de woning is een NEN 2580 meetrapport samengesteld, waarin de gebruiksoppervlaktes gesplitst zijn aangegeven. Het meetrapport is opgesteld conform de richtlijnen NEN 2580:2007 inzake oppervlakten en inhouden van gebouwen, termen, definities en bepalingmethoden, inclusief het correctieblad C1:2008. Ten aanzien van deze metrages wordt ieder aansprakelijkheid door de makelaar nadrukkelijk uitgesloten.

# Van bezichtiging tot aankoop

## Volg de route met de vragen



Indien wenselijk kan in deze koopakte tijdens de koper een voorbehoud worden opgenomen ter verkrijging van een hypothecaire geldlening en/of nationale hypotheekgarantie (NHG), zulks voor een maximale termijn van zes weken na het tot stand komen van de koopovereenkomst. In ieder geval zal in de koopakte eveneens de standaard waarborgsom (een borg te storten bij de notaris) of een bankgarantie ter grootte van 10% van de koopprijs worden opgenomen, welke binnen één week na afloop van het eerdergenoemde voorbehoud dient te zijn gesteld.

### **Bedenktijd**

Overeenkomstig de wettelijke bepalingen wordt in de koopakte een clause opgenomen, waarin is bepaald dat de koper binnen een bepaalde periode na het sluiten van de overeenkomst gerechtigd is de koop zonder opgave van redenen te ontbinden.

Dit staat dus los van de ontbindende voorwaarde verband houdende met de hypotheek of NHG. Bovendien wordt in de koopakte ook een verkopersbedenktijd opgenomen. Consequentie hiervan is, dat de verkoper eerst gebonden is de gesloten overeenkomst aan de koper gestand te doen indien hij binnen vijf dagen de door hem ondertekende koopakte tevens door de koper getekend retour heeft ontvangen.

### **Reactie**

Tot slot een verzoek: wij (en zeker ook de verkoper) waarderen het zeer wanneer u binnen een paar dagen uw reactie op de woning die u bezichtigd heeft aan ons doorgeeft. Ook wanneer u geen verdere interesse heeft.





# Kies voor kwaliteit

## **Claase: kies voor kwaliteit**

Het kopen van een huis is een spannend en intensief proces, er komt veel bij kijken. Als u besluit om met Claase Garantiemakelaars in zee te gaan, dan kiest u voor een volwaardige service van hoge kwaliteit. Wij begeleiden u van A tot Z bij de aankoop van uw droomhuis.

Wij roepen in ons kantoor al jaren, dat het makelaarsvak eigenlijk helemaal niet over huizen gaat, het gaat over mensen. En dat is dan ook meteen onze kracht. We leren u graag kennen en verdiepen ons in uw woonwensen. Wat vindt u echt belangrijk in uw nieuwe woonplek? Voor elk individu, stel of gezin is er een huis dat past.

Een huis kopen, dat doe je met verstand én gevoel. Wij vinden het belangrijk u optimaal te ondersteunen in dit doorgaans emotionele proces. Onze meerwaarde is dat wij u realistische vragen durven te stellen, uitdagen op uw woonwensen en dat we ook alternatieve invalshoeken durven voorleggen. Daarnaast hebben we jarenlange ervaring en een uitstekende kennis van de regio. Met Claase vindt u gegarandeerd uw passende nieuwe droomhuis. Dat durven we na al die tijd best te zeggen over onszelf.

Als Garantiemakelaars nemen wij u letterlijk uw zorgen uit handen. Ook doen wij altijd onderzoek

naar het bestemmingsplan, de kadastrale gegevens en de bodem. Zo weet u exact in welke staat u een huis koopt en komt u na aankoop niet voor verrassingen te staan.

Is het huis in deze brochure niet uw droomhuis, dan zoeken wij voor u verder op basis van uw woonwensen. Wij houden van korte lijnen, u heeft altijd direct contact met een van onze makelaars. Ook kunt u zich via onze site gratis inschrijven voor huismail, waardoor u automatisch het nieuwe aanbod per e-mail ontvangt.

Heeft u na het lezen van deze brochure nog vragen, neemt u dan contact met ons op. Of beter, kom langs op ons kantoor. De koffie staat altijd voor u klaar!



## Ons Team



**Bas Claase**  
Makelaar Taxateur

06-53 22 63 98  
bas@claase.nl



**Peter Baakman**  
Makelaar Taxateur

06-53 92 12 44  
peter@claase.nl



**Marcel Kuitenbrouwer**  
Assistent Makelaar

06-53 96 69 34  
marcel@claase.nl